


Alte Schule am Wall - Aula

Bühne 5,00 x 2,00 m

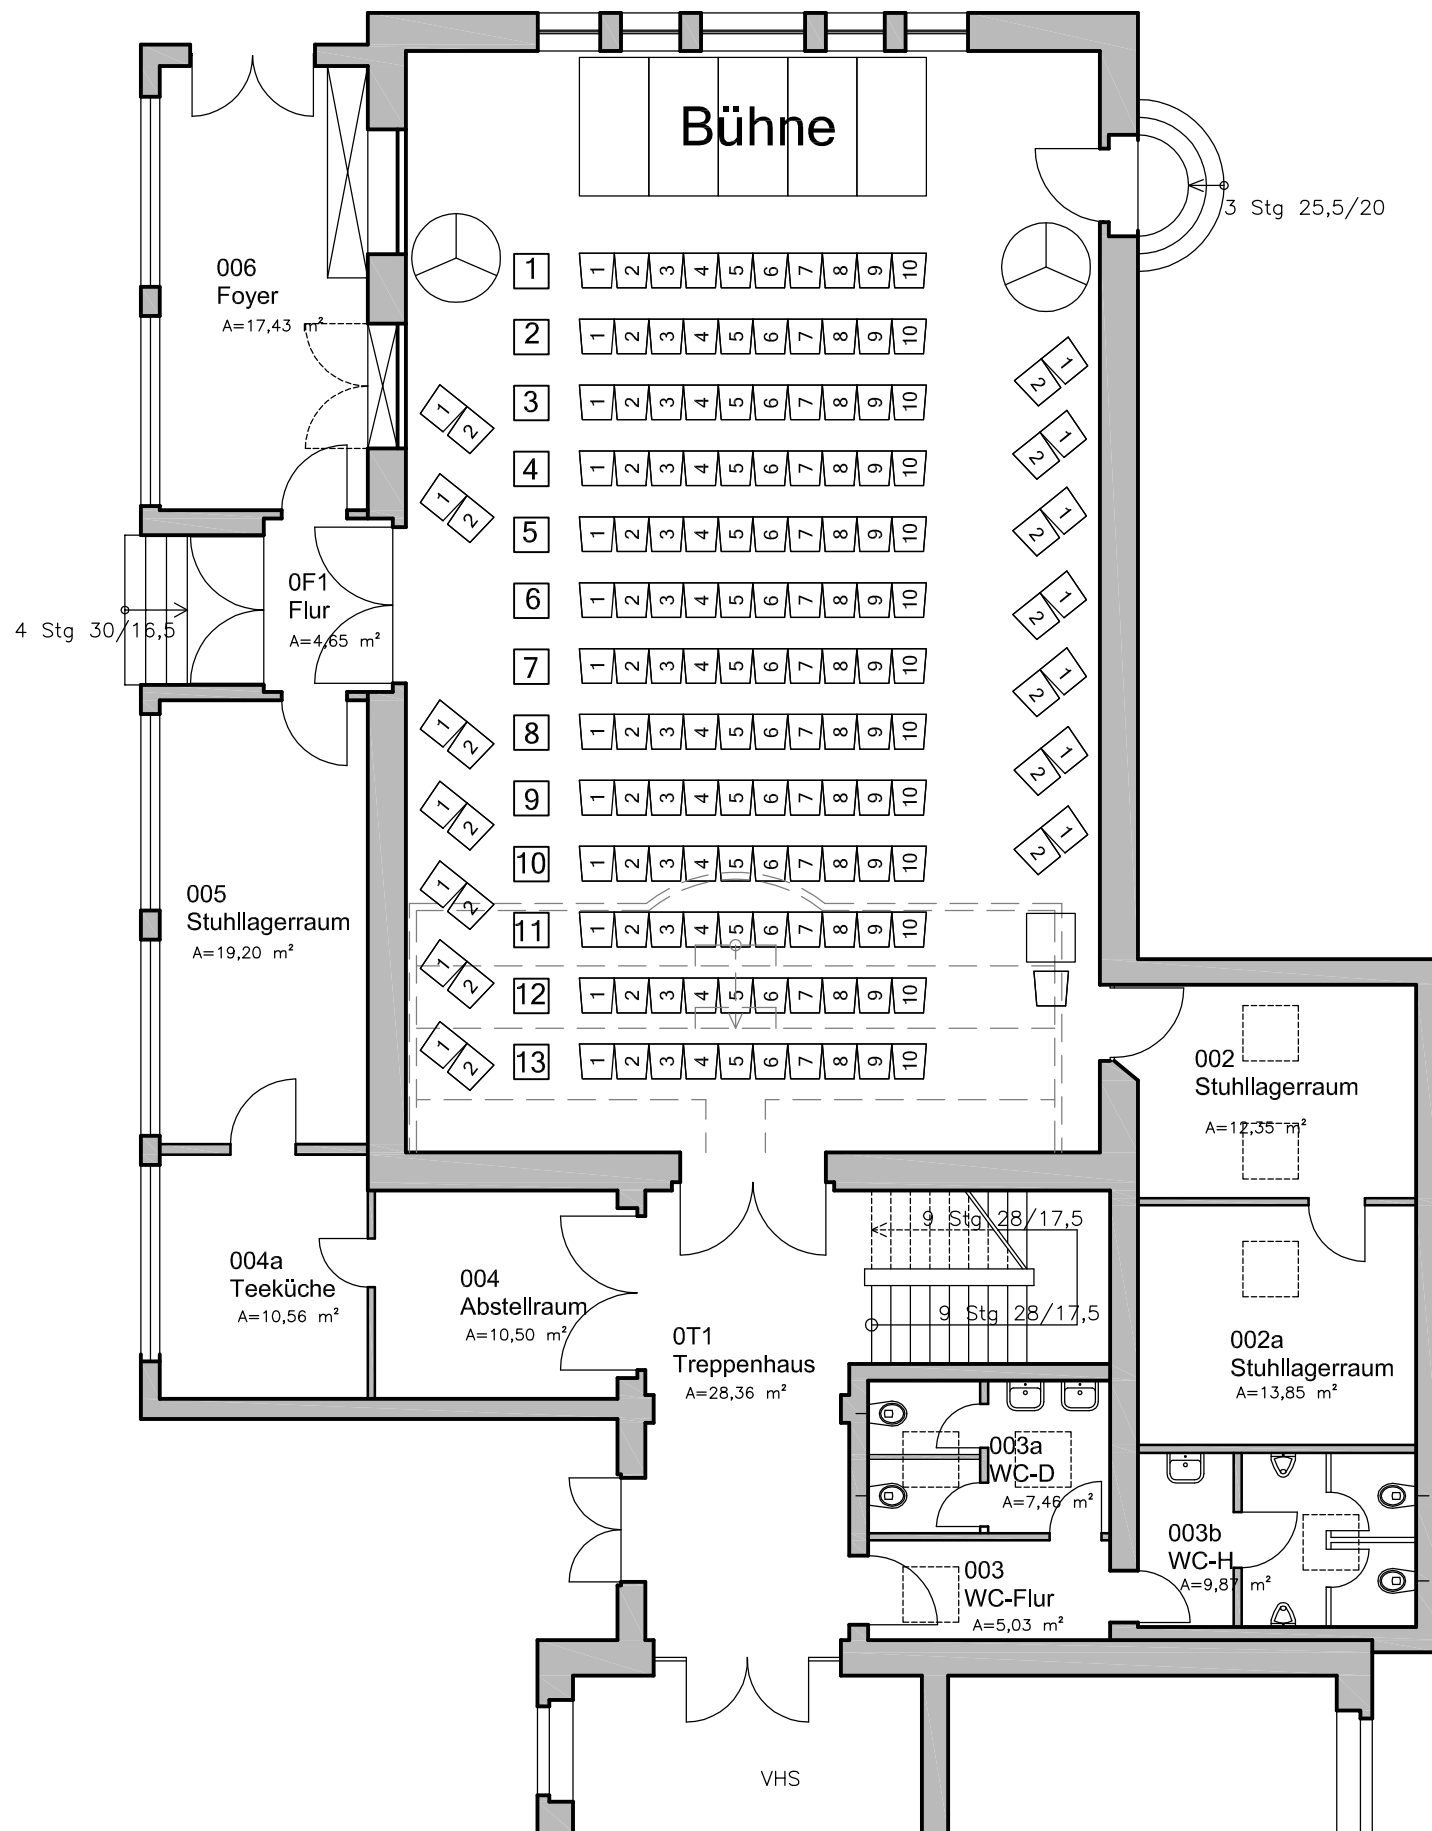

Bühne (5,00 x 2,00 m):

Sitzplätze (max.)

Saal: 158

Balkon: 42

Sitzplätze ges. (max.) 200

Objekt:	Wall 5 - Aula	Stockwerk:	Erd- /Obergeschoss
Stand:	Oktober 2023	Plan-Nr.:	2.0
Planhersteller:	Stadt Detmold - Der Bürgermeister - Fachbereich 5 Hochbau		