


Alte Schule am Wall - Aula

Bühne 6,00 x 4,00 m

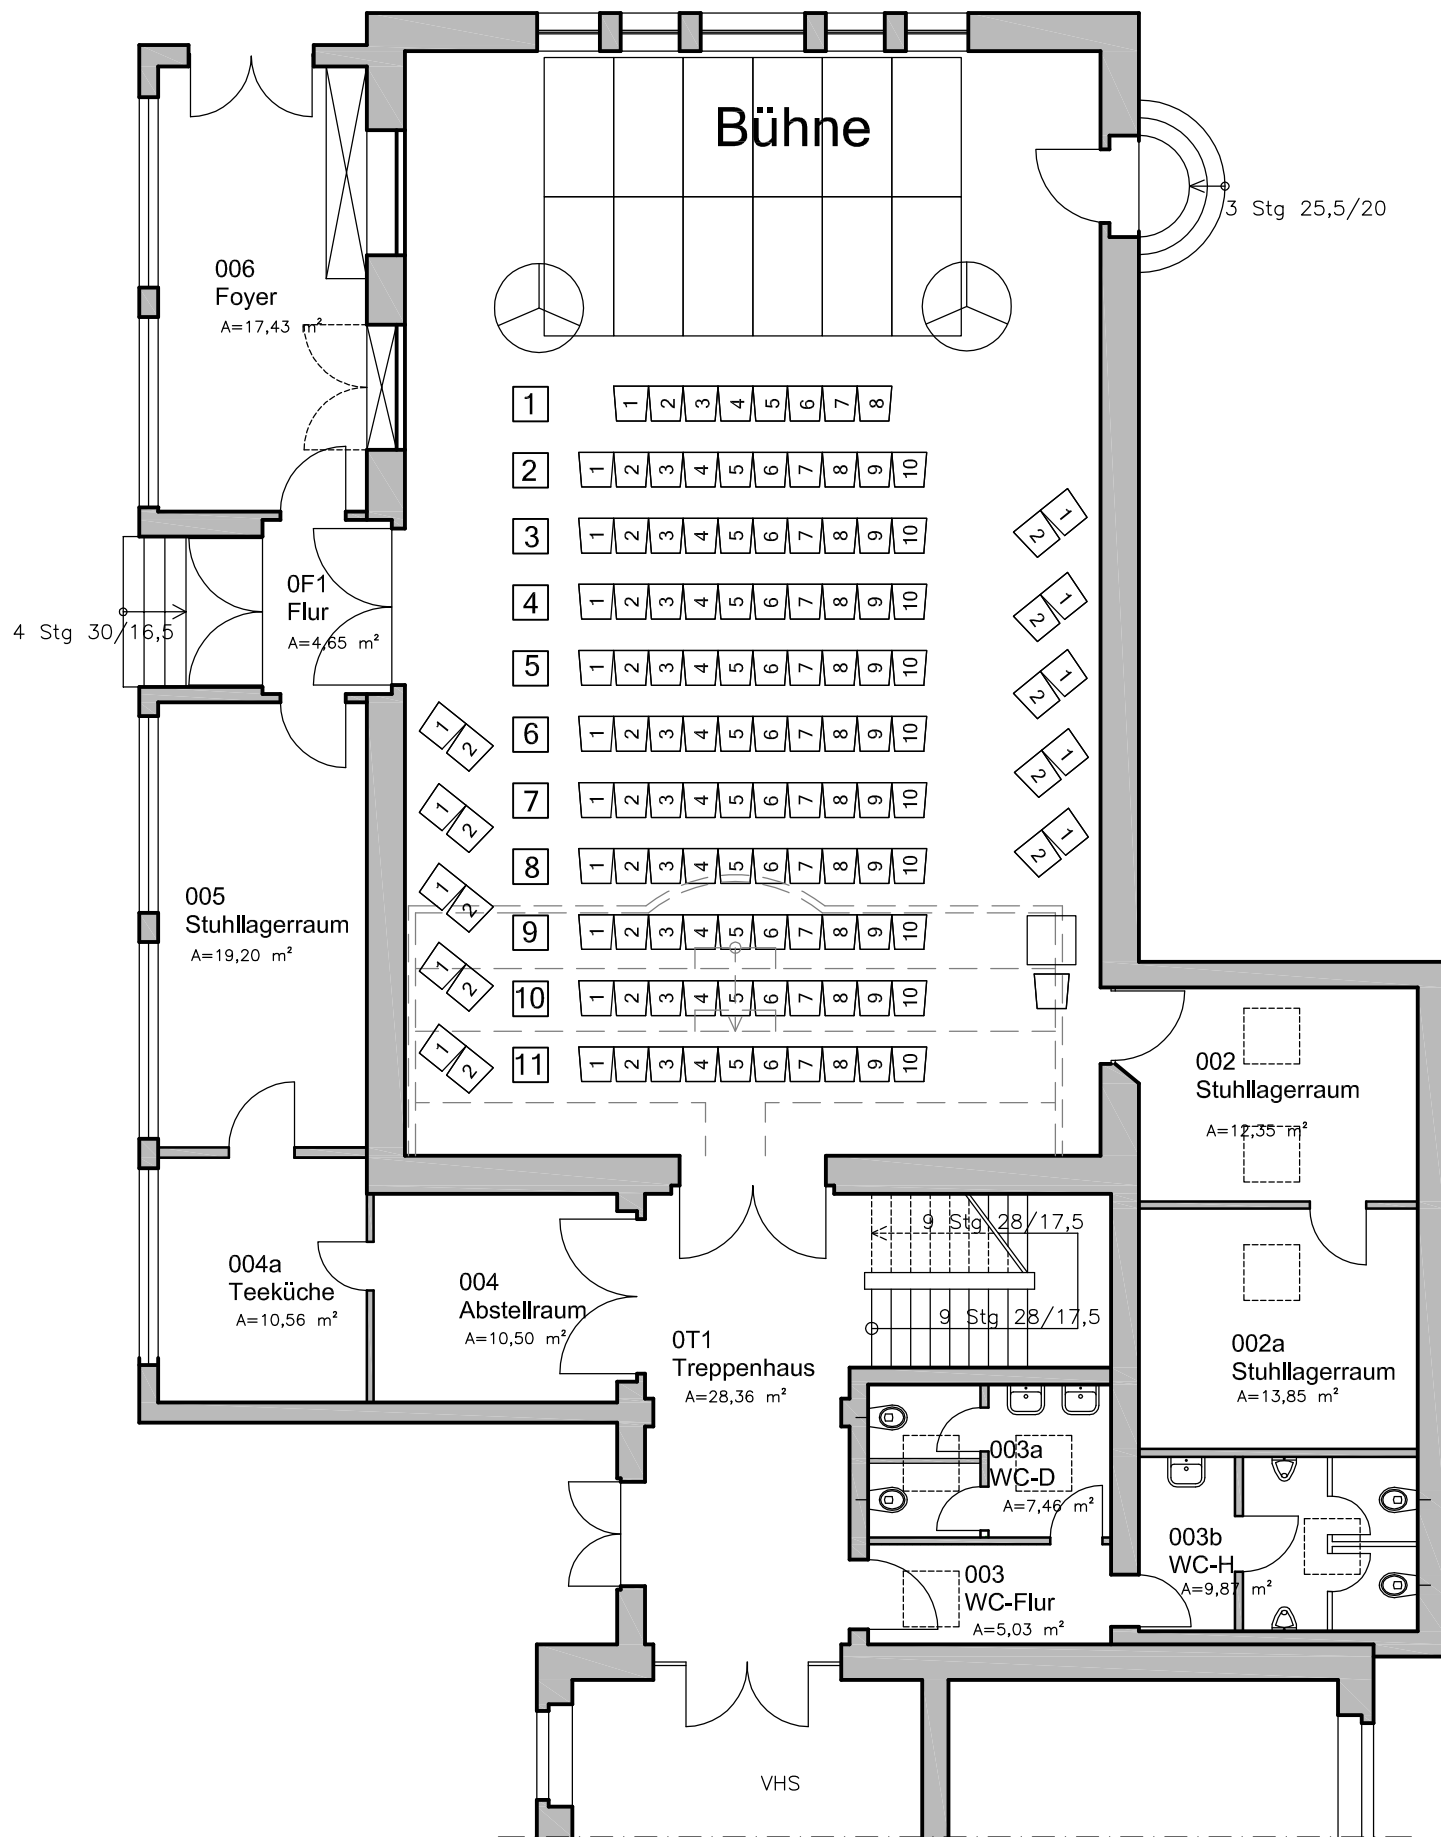

Bühne (6,00 x 4,00 m):

Sitzplätze (max.)

Saal: 128

Balkon: 42

Sitzplätze ges. (max.) 170

Objekt:	Wall 5 - Aula	Stockwerk:	Erd- /Obergeschoss
Stand:	Oktober 2023	Plan-Nr.:	3.0
Planhersteller:	Stadt Detmold - Der Bürgermeister - Fachbereich 5 Hochbau		