


# Alte Schule am Wall - Aula

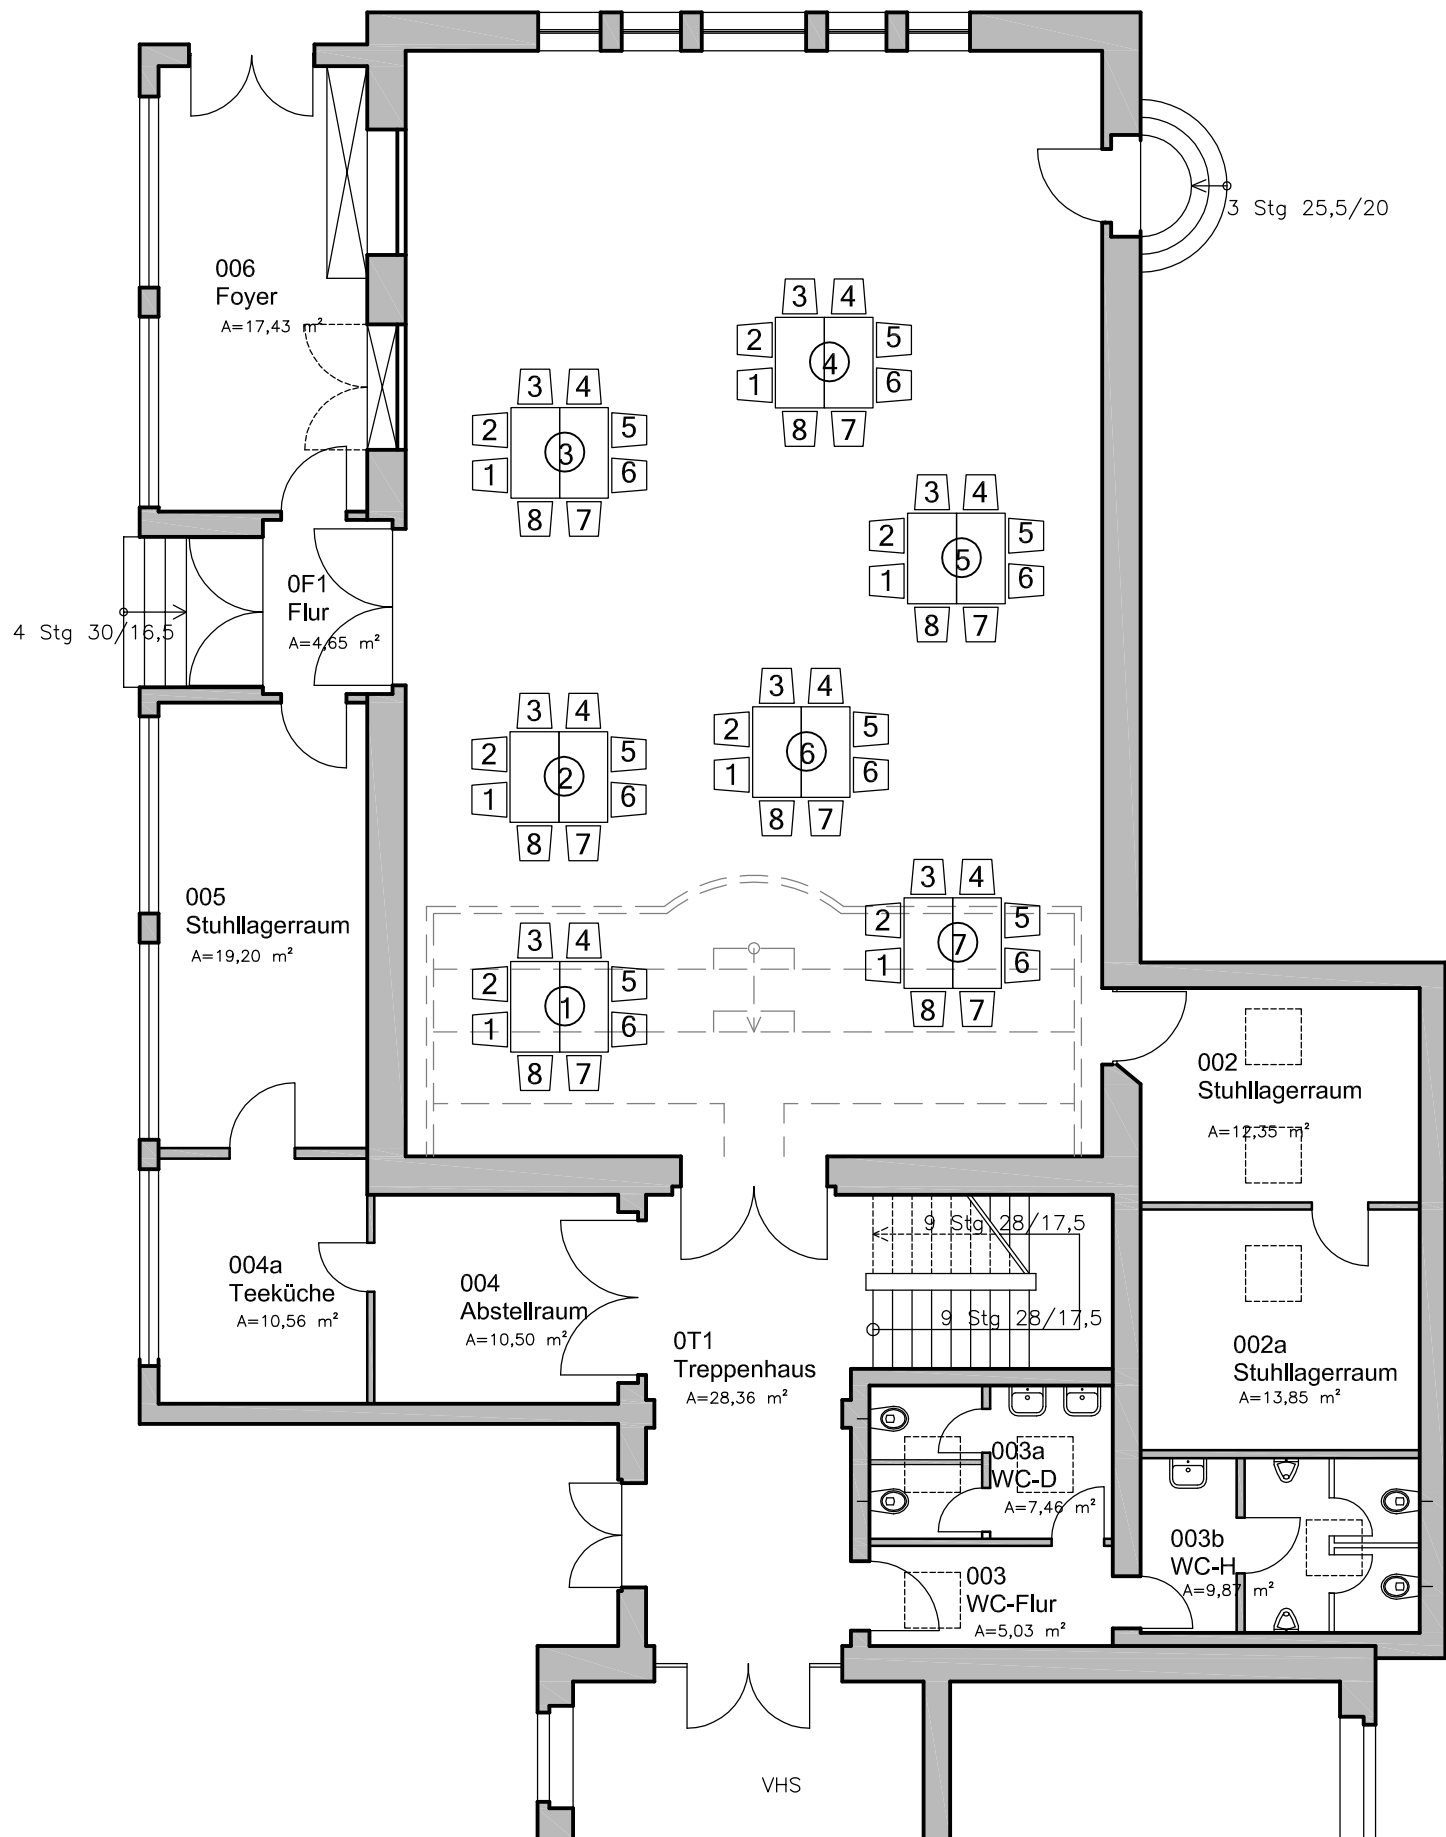

Kleinkunst (eckige Tische)

Sitzplätze (max.)

Saal: 56  
 Balkon: -

Sitzplätze ges. (max.) 56

Objekt:	Wall 5 - Aula	Stockwerk:	Erd- /Obergeschoss
Stand:	Oktober 2023	Plan-Nr.:	4.0
Planhersteller:	Stadt Detmold - Der Bürgermeister - Fachbereich 5 Hochbau		