


Alte Schule am Wall - Aula

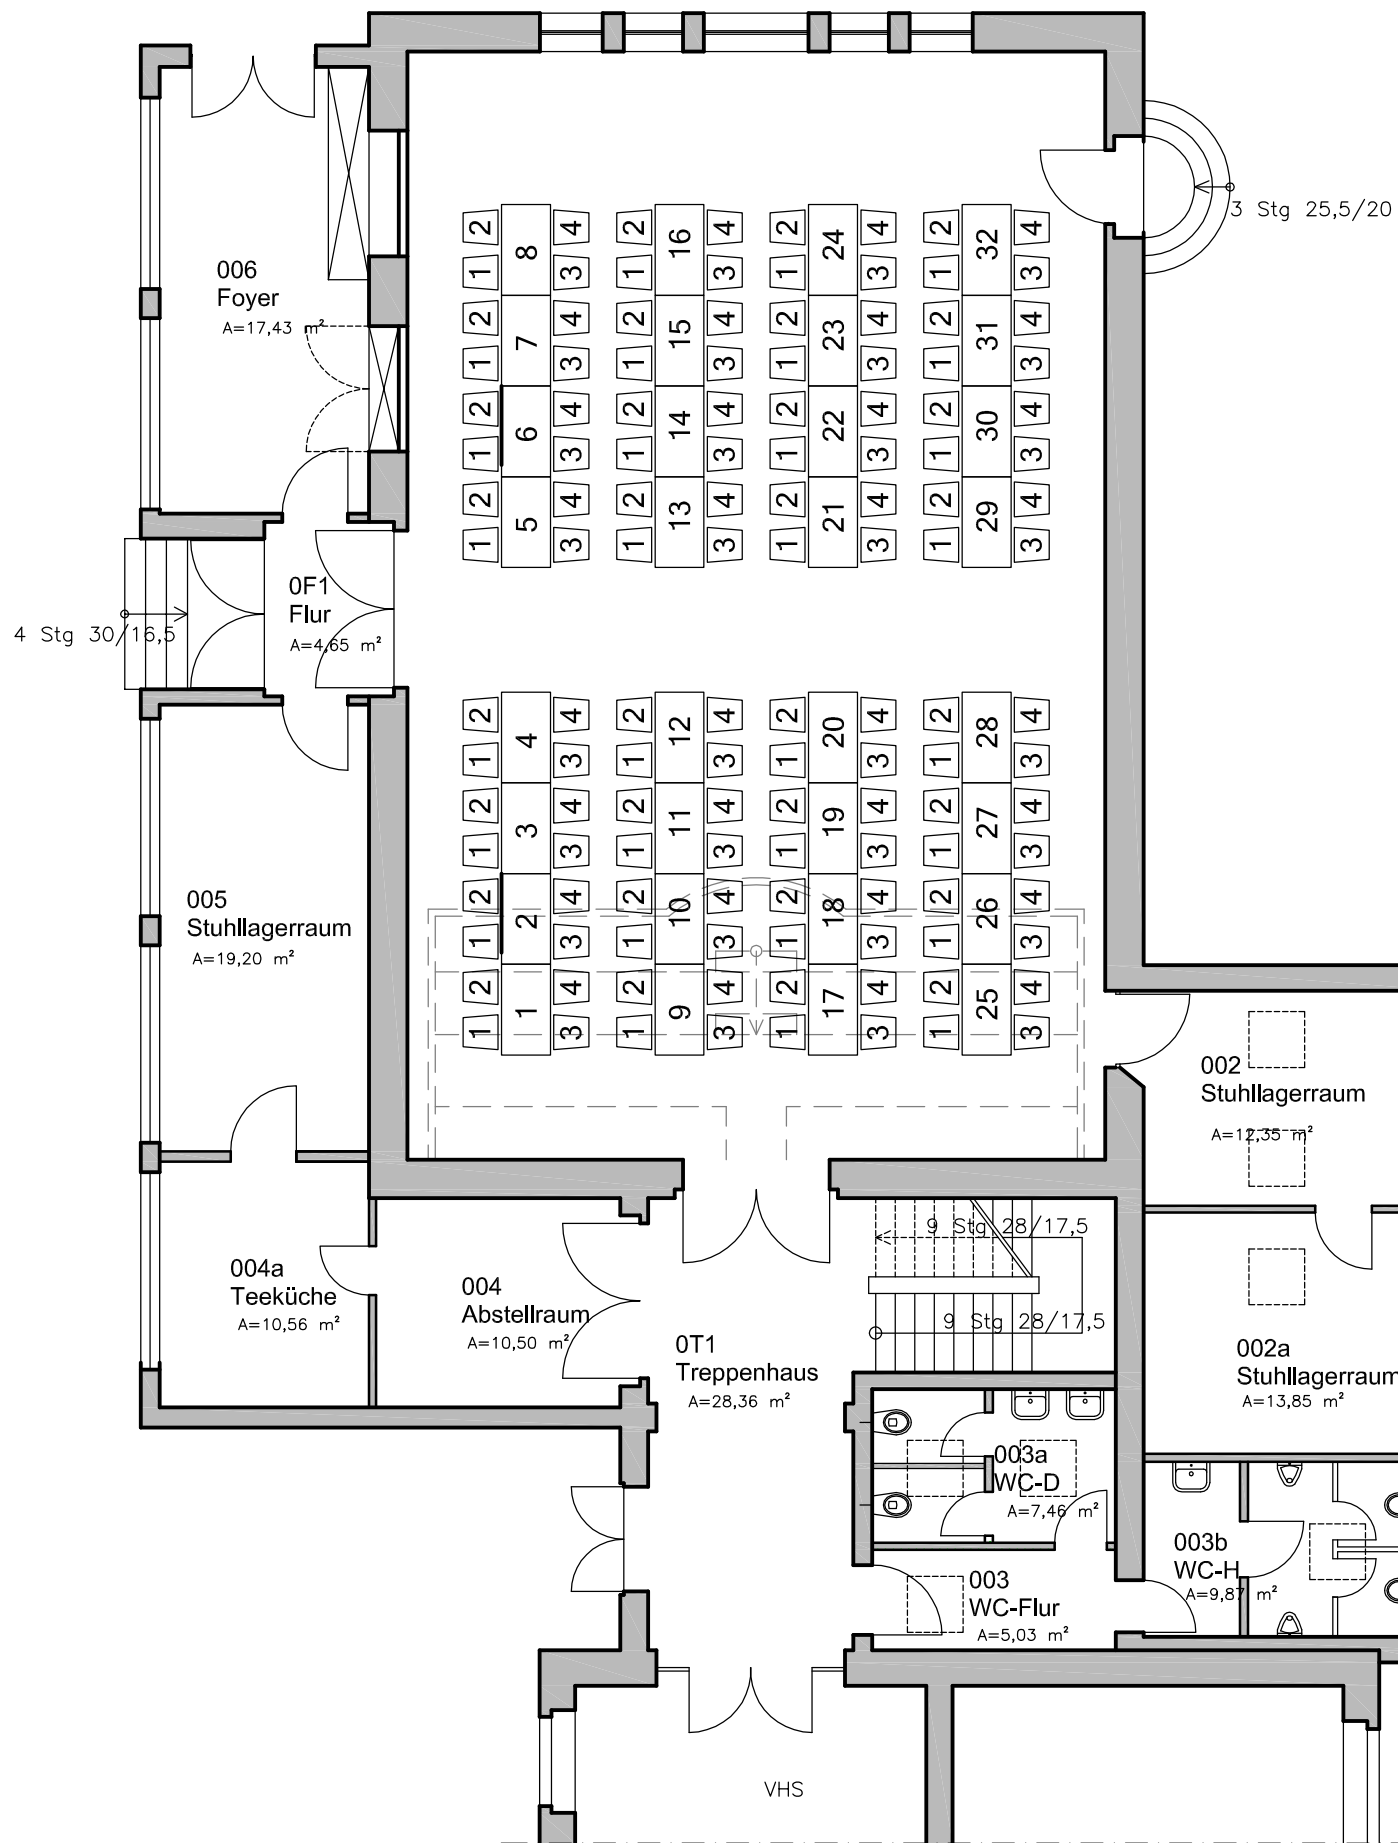

Tische -8 Reihen (eckige Tische)

Sitzplätze (max.)

Saal: 128
 Balkon: -

Sitzplätze ges. (max.) 128

Objekt:	Wall 5 - Aula	Stockwerk:	Erd- /Obergeschoss
Stand:	Oktober 2023	Plan-Nr.:	6.0
Planhersteller:	Stadt Detmold - Der Bürgermeister - Fachbereich 5 Hochbau		