


# Alte Schule am Wall - Aula

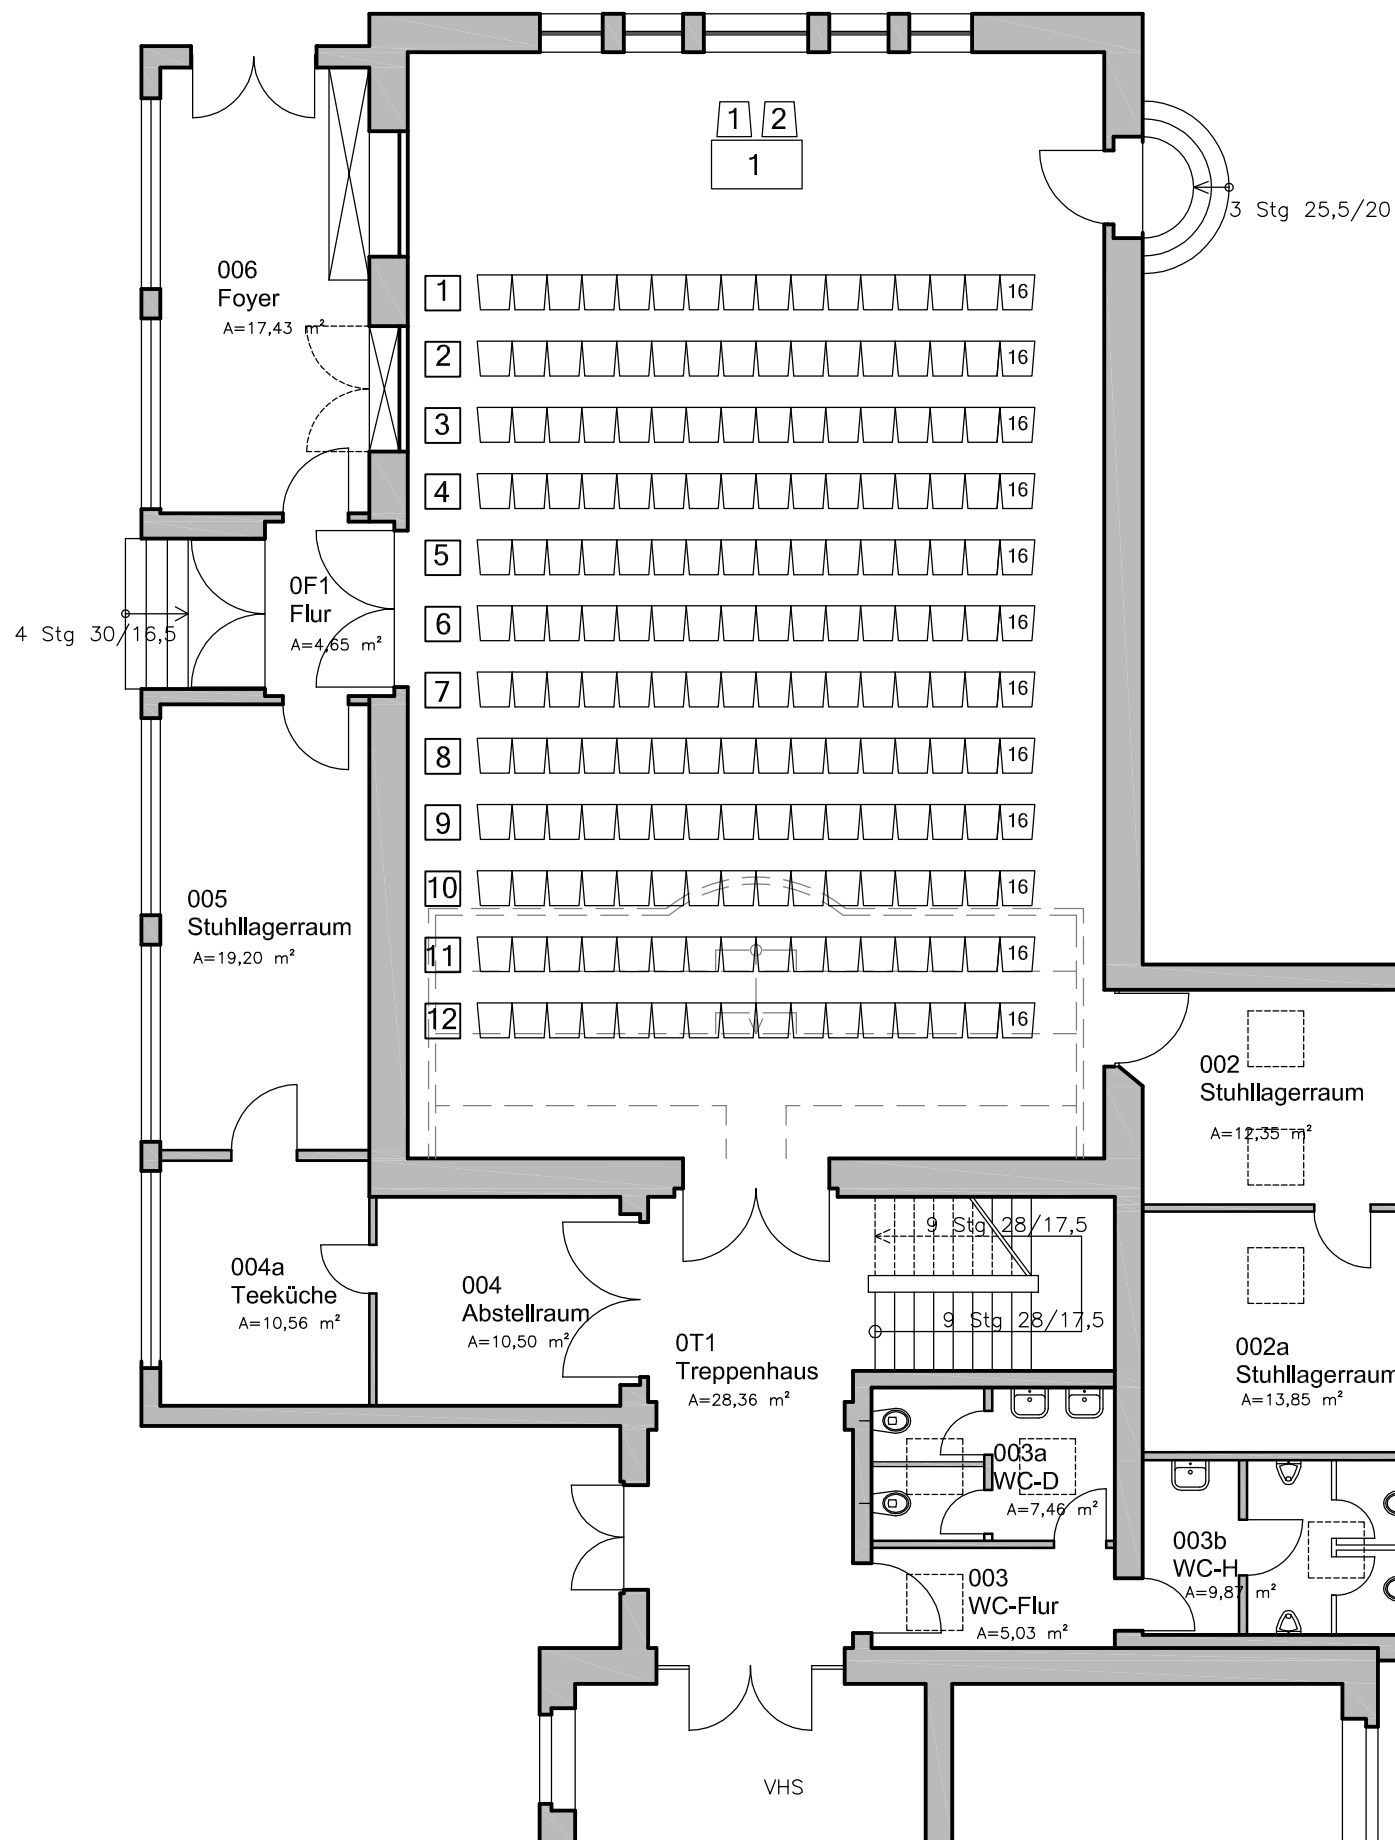

## Reihenbestuhlung

Sitzplätze (max.)

Saal: 192  
 Balkon: 42

Sitzplätze ges. (max.) 234

Objekt:	Wall 5 - Aula	Stockwerk:	Erd- /Obergeschoss
Stand:	Oktober 2023	Plan-Nr.:	7.0
Planhersteller:	Stadt Detmold - Der Bürgermeister - Fachbereich 5 Hochbau		