


# Alte Schule am Wall - Aula

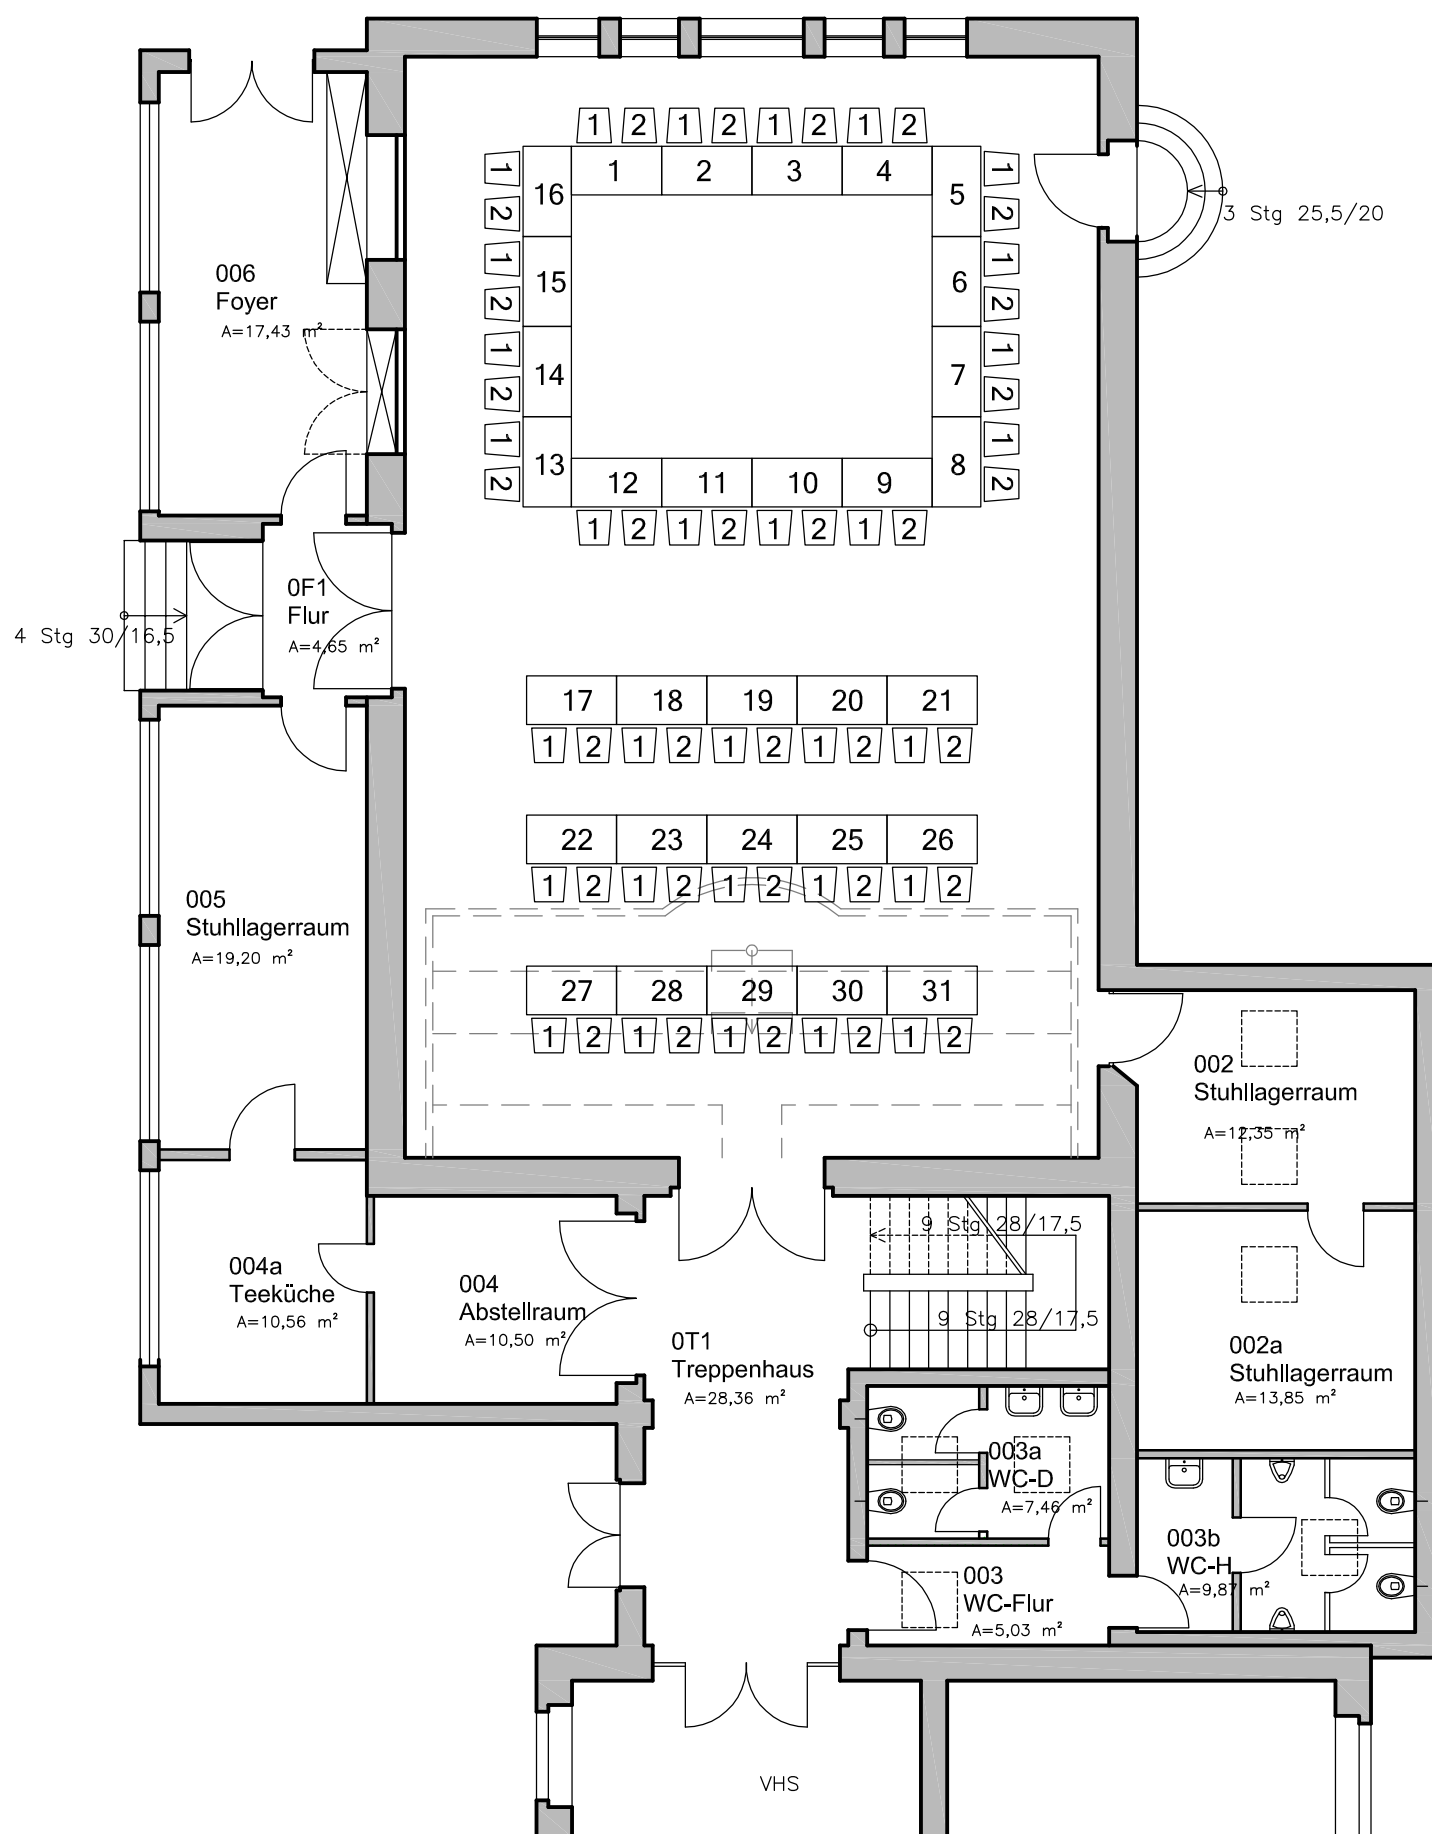

Tische (eckige Tische)

Sitzplätze (max.)

Saal:

62

Balkon:

-

Sitzplätze ges. (max.)

62

Objekt:	Wall 5 - Aula	Stockwerk:	Erd- /Obergeschoss
Stand:	Oktober 2023	Plan-Nr.:	8.0
Planhersteller:	Stadt Detmold - Der Bürgermeister - Fachbereich 5 Hochbau		